


- D1** DESFACERE PARDOSEALĂ GRESIE EXTERIOARĂ
- D2** DESFACERE PARDOSEALĂ DUȘUMEA INCLUSIV STRAT SUPT
- D3** DEMONTARE LAMBRIU
- D4** CURĂȚIREA PEREȚI INTERIOARE ȘI AMORSAREA PEREȚI
- D5** DESFACERE TAVAN GIPS CARTON EXISTENT
- P1** VOPSITORIE INTERIOARĂ CU VOPSEA LAVABILĂ PE 3 STRATURI
- P2** MONTARE LAMBRIU CA APĂRĂTOR PERETE
- P3** MONTARE FAIANȚĂ LA BAIE
- P4** PARDOSEALĂ GRESIE ANTIDERAPANTĂ
- P5** PARDOSEALĂ DUȘUMEA
- T1** TURNARE ȘAPĂ, PREPARARE MANUALĂ CU BETONIERĂ, GROSIME 5cm ÎNTĂRIT CU PLASA SUDATĂ
- R1** PLINȚĂ PENTRU GRESIE ANTIDERAPANTĂ
- R2** PLINȚĂ PENTRU PARDOSEALĂ DUȘUMEA
- T2** TAVAN CASSTAT REZ. LA FOC 45 MIN.

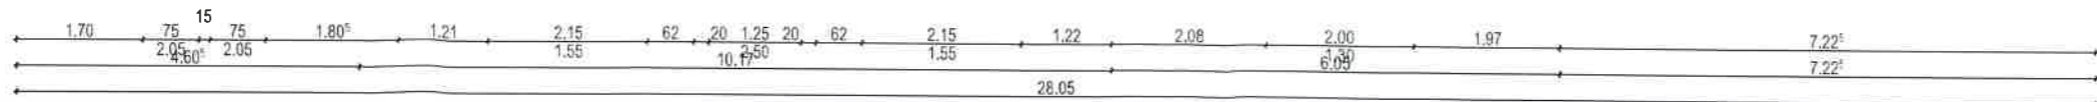

Verificatori/ Experti				
	Nume	Semnătura	Cerința	Referat verificare proiect/Expertiză nr./data
Proiectant General	S.C. HUZZO STUDIO S.R.L. Targu-Mures str. Lalelelor, nr.32 office@huzzo.ro, tel: 0740-019980			Denumire Proiect: REPARAȚII CURENTE LA CĂMINULUI CULTURAL DIN ȘILEA NIRAJULUI
Proiect Nr.				246/2022
Beneficiar:	COMUNA MĂGHERANI			Fază/Revizie
Denumire planșă:	PLAN PARTER			Nr.Planșă
				A01