

Gabor Klara
Nr. cad 50296

Airexa

drum pavat

drum asfaltat
Spot pardoseala exterior alb cald - 3500K protectie IP67

belustrada hp = 110

p=12

bazin

zona pietonala

p=12

p=12

spre
Miercurea Nirajului

DJ135 drum asfaltat

spre
Sovata

Casa
de locuit

C1
Camin cultural

loc sezut

trotuar pavat

drum pietruit

Spatiu comercial
Nr. cad 50368
S.C. SILVACULTURA SRL

LEGENDA:

Simbol	Denumire
	Stalp de iluminat exterior h=80cm, cu LED 1xE27/15W, grad protectie IP44
	Spot iluminat incastat pava/pamant, cu LED 35W, grad de protectie IP67-IP1
	Spot iluminat exterior, incastat, cu sursa LED 2.3W, grad de protectie IP 54-IP 2
	Tablou de distributie, montaj aparent - alimentare de la retea
	Cablu electric CYABY 3X2.5mm

Corp de iluminat exterior alb neutra - 4000K protectie IP44 h=80cm

spatiu verde

spatiu verde

grup electrogen

p=12

p=12

p=12



parau

Spot pardoseala exterior alb cald - 3500K protectie IP67



proiectant general: MIKA DESIGN STUDIO srl Tg. Mures, Str. Gheorghe si B. 2, Jud. Mures t. 0960 0746-782473	proiectant specialitate: S.C. DUU CONCEPT PROIECT S.R.L. Tg. Mures, Str. Trinitatii, nr.204 Jud. Mures, Tel. 0753-599-965	beneficiar: COMUNA MAGHERANI com. Magherani, str. Principala nr. 245, Jud. Mures	nr. proiect 116/2022
specificatie nume arh. MATE Klazina	semnatura 	scara 1:100	titlu proiectie REAMENAJARE SPATIULUI EXTERIOR AFERENT CAMIN CULTURAL com. Magherani, str. Principala, nr. 59, Jud. Mures
self proiectat ing. Bonteanu Adrian	data noi. 2023	titlu planse PLAN DE SITUATIE INSTALATII ELECTRICE	nr. planse E-01

Tablou de distributie TDE proiectat

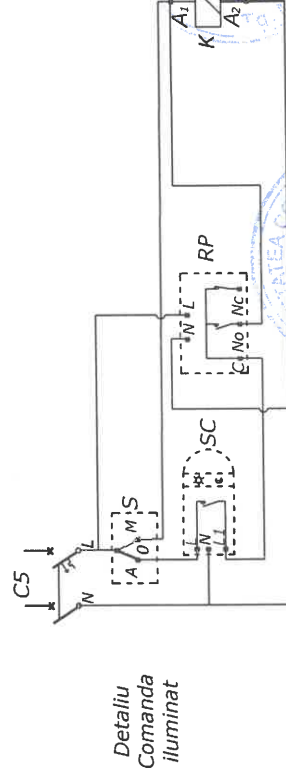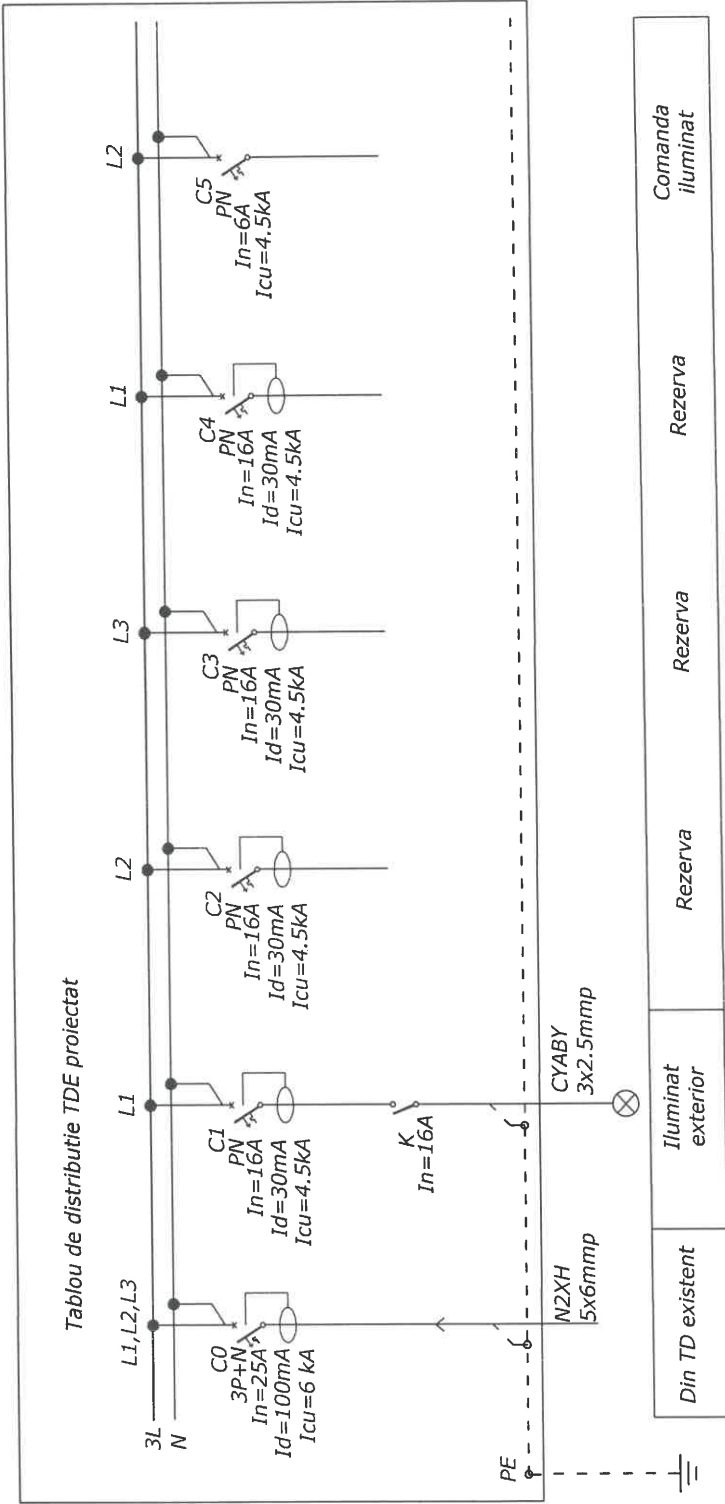

Legenda:


- S-Cheie selectie regim functionare cu 3 pozitii
- SC-Senzor crepuscular, se monteaza in afara tabloului
- RP-Releu programabil temporizare

Din TD existent	Iluminat exterior	Rezerva	Rezerva	Rezerva	Rezerva	Comanda iluminat
-----------------	-------------------	---------	---------	---------	---------	------------------



proiectant general:	proiectant specialitate:	beneficiar:	nr. proiect
MIKA DESIGN STUDIO srl. Tg. Mures, Str. Slatina nr. 9, an. 2 Jud. Mures r: (044) 0746-782473	S.C. DUU CONCEPT PROIECT S.R.L. Tg. Mures, Str. Tineretului, nr. 2/44, Jud. Mures, Tel. 0753-099-865	comuna MAGHERANI com. Magherani, str.-Principala nr. 245, jud. Mures	116/202
specificatie	scara	titlul proiectului	faza
sef proiect	semnatura	REAMENAJARE SPATIU EXTERIOR AFERENT CAMIN CULTURAL	PT
proiectat	ing. Bonteanu Adrian	com. Magherani, str. Principala, nr. 59, jud. Mures	nr. plansa
desenat	ing. Bonteanu Adrian	titlul plansei	E-02
	no. 2023	Schema electrica monofazara	

PROFIL M

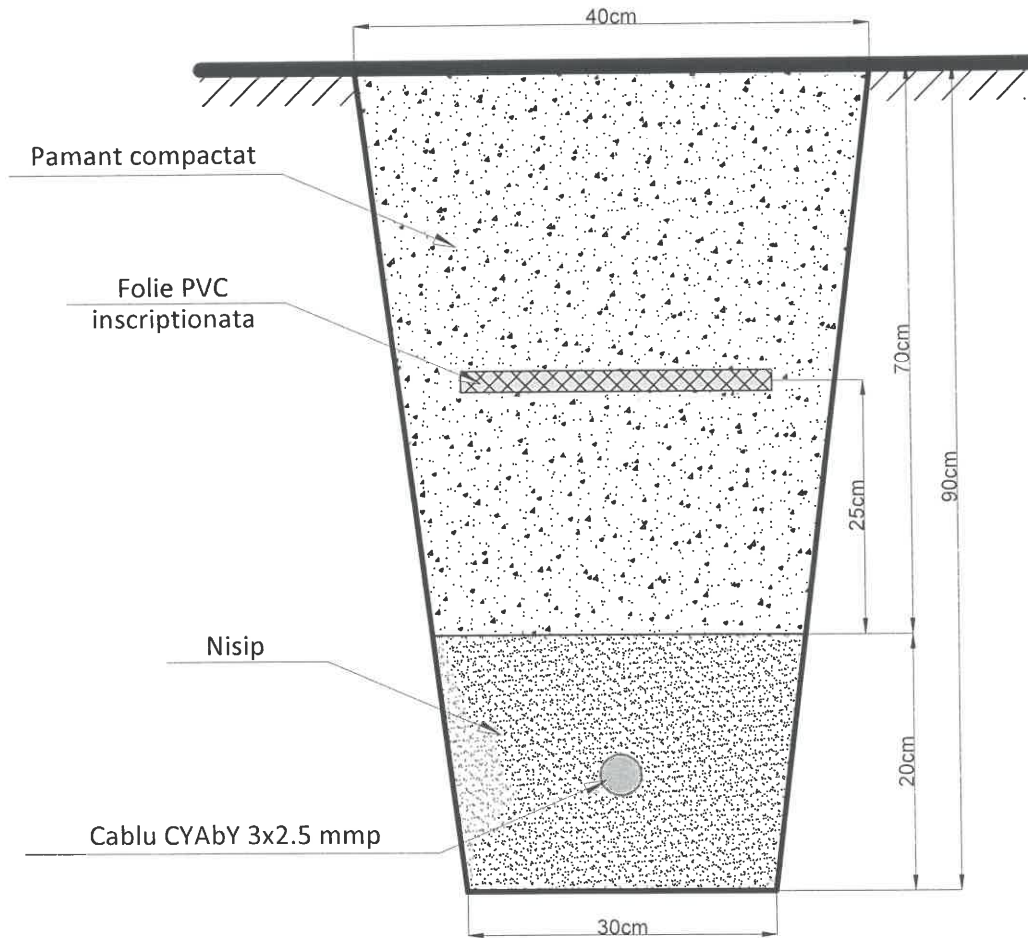

proiectant general: MIKA DESIGN STUDIO srl. Tg. Mures, Str. Slatina nr.9, ap. 2 Jud. Mures t: (004) 0746-782473		proiectant specialitate: S.C. DUU CONCEPT PROIECT S.R.L. Tg. Mures, Str. Tineretului, nr.244, Jud. Mures, Tel. 0753-099-865		beneficiar: comuna MAGHERANI com. Magherani, str. Principala nr. 245, jud. Mureș	nr. proiect 116/2022
specificatie	nume	semnatura	scara	titlul proiectului REAMENAJARE SPATIU EXTERIOR AFERENT CAMIN CULTURAL com. Magherani, str. Principala, nr. 59, jud. Mureș	faza PT
sef proiect	arh. MĂTÉ Krisztina		-	titlul plansei Detaliu pozare cablu j.t.	nr. plansa E-03
proiectat	ing. Bonteanu Adrian		data noi. 2023		
desenat	ing. Bonteanu Adrian				